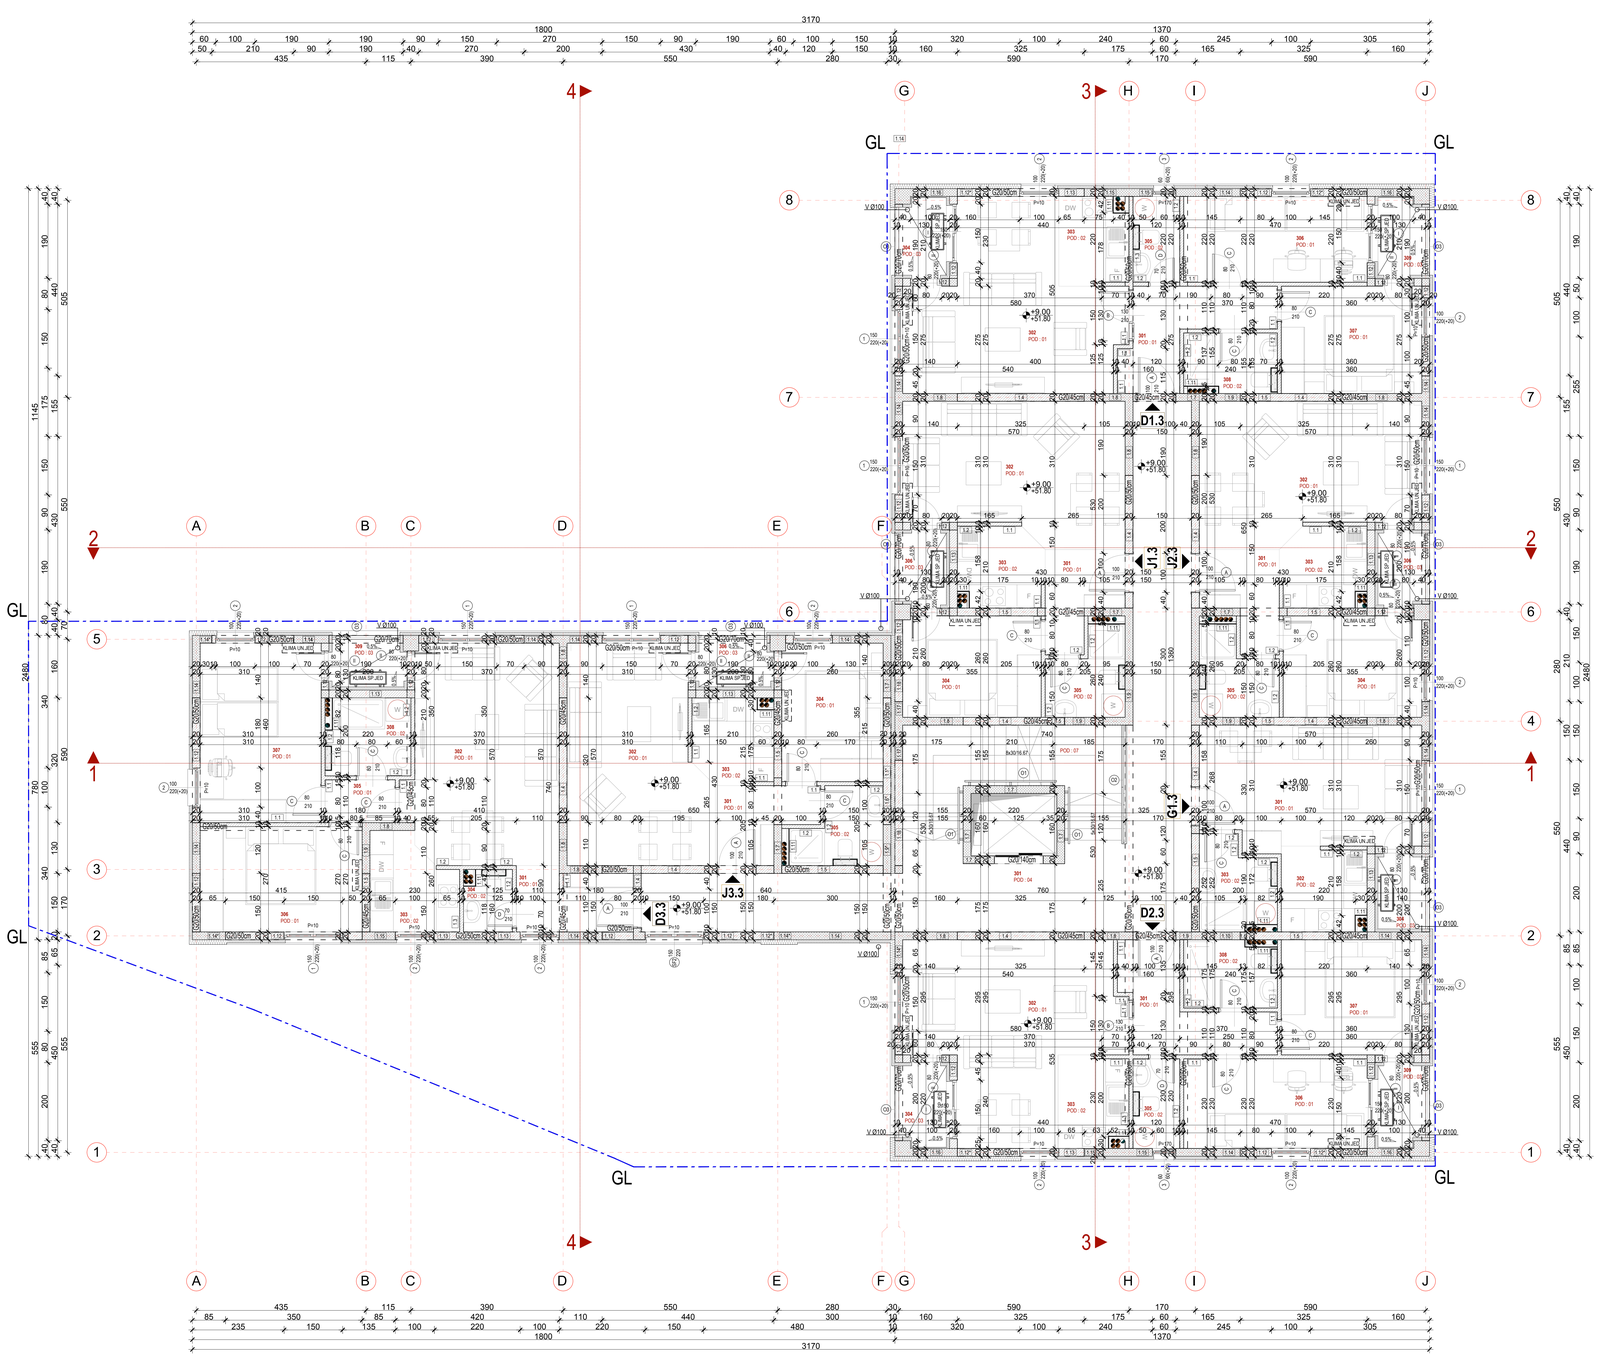

SLOJEVI PODOVA

POD-1
Slojevi poda spavaćih soba, hodnika, dnevnog boravka su:
- parket — 1.40 cm
- šepilo — 0.20 cm
- cementni estrih — 4.00 cm
- PVC folija — - cm
- izolacija XPS (stirodur) — 4.00 cm
- AB ploča — 15.00 cm

POD-2
Slojevi poda kuhinje i toaleta su:
- keramičke pločice — 1.00 cm
- šepilo — 0.50 cm
- hidroizolacija (dvokomponentna) — 0.20 cm
- cementni estrih — 4.00 cm
- PVC folija — - cm
- izolacija XPS (stirodur) — 4.00 cm
- AB ploča — 15.00 cm

POD-3
Slojevi poda terasa su:
- keramičke pločice — 1.00 cm
- šepilo — 0.50 cm
- hidroizolacija (dvokomponentna) — 0.20 cm
- cementni estrih u padu — min 4.00 cm
- AB ploča — 15.00 cm

POD-4
Slojevi poda zajedničkih hodnika su:
- keramičke pločice — 1.00 cm
- šepilo — 0.50 cm
- cementni estrih — 8.00 cm
- izolacija XPS (stirodur) — 5.00 cm
- AB ploča — 15.00 cm

SLOJEVI KROVA

KK-1
Slojevi ravnog krova:
- šljunak — 10.00 cm
- geotekstil — 0.50 cm
- hidroizolacija (krovna membrana) — 0.30 cm
- cementni estrih — min 5.00 cm
- PVC folija — / cm
- izolacija - XPS (stirodur) — 10.00 cm
- ojarna brana — / cm

SLOJEVI ZIDOVA

Z-1
- enterijerska obrada — / cm
- malter — 2.00 cm
- zidani zid (giter blok) — 10.00 cm
- malter — 2.00 cm

Z-2
- enterijerska obrada — / cm
- malter — 2.00 cm
- zidani zid (giter blok) — 10.00 cm
- malter — 2.00 cm
- šepilo — 0.50 cm
- keramičke pločice — 1.00 cm

Z-3
- keramičke pločice — 1.00 cm
- šepilo — 0.50 cm
- malter — 2.00 cm
- zidani zid (giter blok) — 10.00 cm
- malter — 2.00 cm
- šepilo — 0.50 cm
- keramičke pločice — 1.00 cm

Z-4
- enterijerska obrada — / cm
- malter — 2.00 cm
- zidani zid (giter blok) — 20.00 cm
- malter — 2.00 cm
- enterijerska obrada — / cm

Z-5
- enterijerska obrada — / cm
- malter — 2.00 cm
- zidani zid (giter blok) — 20.00 cm
- malter — 2.00 cm
- šepilo — 0.50 cm
- keramičke pločice — 1.00 cm

Z-6
- keramičke pločice — 1.00 cm
- šepilo — 0.50 cm
- malter — 2.00 cm
- zidani zid (giter blok) — 20.00 cm
- malter — 2.00 cm
- enterijerska obrada — / cm

Z-7
- enterijerska obrada — / cm
- malter — 2.00 cm
- ab zid — 20.00 cm
- malter — 2.00 cm
- enterijerska obrada — / cm

Z-8
- keramičke pločice — 1.00 cm
- šepilo — 0.50 cm
- malter — 2.00 cm
- ab zid — 20.00 cm
- malter — 2.00 cm
- šepilo — 0.50 cm
- keramičke pločice — 1.00 cm

Z-9
- keramičke pločice — 1.00 cm
- šepilo — 0.50 cm
- malter — 2.00 cm
- ojačavajuća tkanina — 0.25 cm
- ab/ polistirolska ploča — 5.00 cm

Z-10
- završni malter (silikonski) — / cm
- demi fasada — 8.00 cm
- zidani zid (giter blok) — 20.00 cm
- malter — 2.00 cm
- enterijerska obrada — / cm

Z-11
- završni malter (silikonski) — / cm
- demi fasada — 12.00 cm
- zidani zid (giter blok) — 20.00 cm
- malter — 2.00 cm
- enterijerska obrada — / cm

SLOJEVI PODOVA

POD-5
Slojevi poda hodnika i poslovnih prostora u prizemlju su:
- keramičke pločice — 1.00 cm
- šepilo — 0.50 cm
- cementni estrih — 4.00 cm
- PVC folija — - cm
- izolacija XPS (stirodur) — 4.00 cm
- hidroizolacija (bitumenski premaz i traka) — 0.50 cm
- AB ploča — 12.00 cm

POD-6
Slojevi poda terasa u prizemlju su:
- keramičke pločice — 1.00 cm
- šepilo — 0.50 cm
- cementni estrih u padu — min 4.00 cm
- hidroizolacija (bitumenski premaz i traka) — 0.50 cm
- AB ploča — 12.00 cm

POD-7
Slojevi poda stepeništa su:
- keramika — 1.00 cm
- šepilo — 1.00 cm
- hidroizolacija (bitumenski premaz i traka) — 0.50 cm
- AB ploča — 15.00 cm

POD-8
Slojevi poda stepeništa u prizemlju su:
- keramika — 1.00 cm
- šepilo — 1.00 cm
- hidroizolacija (bitumenski premaz i traka) — 0.50 cm
- kosa AB ploča / gazišta — 15.00 cm

POD-9
Slojevi tavanske ploče
- izolacija XPS (stirodur) — 5.00 cm
- parna brana — / cm
- AB ploča — 15.00 cm

SLOJEVI KROVA

KK-1
Slojevi kosog krova:
- termo panel — 5.00 cm
- kontra letva — 5.00x5.00 cm
- letva — 5.00x5.00 cm
- paropropusna-vodonepropusna folija — cm
- crepovi BeTi 22 cm — 10.00 cm
- termoizolacija - kamena vuna — 5.00 cm
- AB ploča — 15.00 cm

SLOJEVI ZIDOVA

Z-13
- završni malter (silikonski) — / cm
- demi fasada — 8.00 cm
- zidani zid (giter blok) — 20.00 cm
- malter — 2.00 cm
- šepilo — 0.50 cm
- keramičke pločice — 1.00 cm

Z-14
- završni malter (silikonski) — / cm
- demi fasada — 8.00 cm
- ab zid — 20.00 cm
- malter — 2.00 cm
- enterijerska obrada — / cm

Z-15
- završni malter (silikonski) — / cm
- demi fasada — 12.00 cm
- ab zid — 20.00 cm
- malter — 3.00 cm

Z-16
- završni malter (silikonski) — / cm
- demi fasada — 8.00 cm
- ab zid — 20.00 cm
- malter — 2.00 cm

Z-17
- završni malter (silikonski) — / cm
- demi fasada — 8.00 cm
- ab zid — 20.00 cm
- malter — 3.00 cm

Z-18
- završni malter (silikonski) — / cm
- demi fasada — 8.00 cm
- ab zid — 20.00 cm
- malter — 2.00 cm

Z-19
- termoizolacija (XPS ploče) — 10.00 cm
- ab zid — 20.00 cm
- malter — 2.00 cm
- enterijerska obrada — / cm

Z-20
- termoizolacija (XPS ploče) — 10.00 cm
- ab zid — 20.00 cm
- malter — 2.00 cm

Z-20'
- termoizolacija (XPS ploče) — 10.00 cm
- zidani zid (giter blok) — 20.00 cm
- malter — 2.00 cm
- enterijerska obrada — / cm

Z-21
- termoizolacija (XPS ploče) — 10.00 cm
- zidani zid (giter blok) — 20.00 cm
- malter — 2.00 cm
- enterijerska obrada — / cm

Z-21'
- termoizolacija (XPS ploče) — 10.00 cm
- ab zid — 20.00 cm
- malter — 2.00 cm
- enterijerska obrada — / cm

Z-22
- ab zid — 20.00 cm
- malter — 2.00 cm

Z-23
- ab zid — 20.00 cm
- malter — 2.00 cm

Z-24
- ab zid — 20.00 cm
- malter — 2.00 cm

LEGENDA POVRŠINA

1 RECI SPRAT

br.	PROSTORIJA	obrada podova	obrada zidova	obim (m)	površina (m2)
ZAJEDNIČKE PROSTORIJE					
101	HODNIK SA STEPENIŠTEM	keramika	disperzivna boja	64.60	56.5254.82
	UKUPNO			64.60	56.5254.82
G1.3 GARSONJERA					
br.	PROSTORIJA	obrada podova	obrada zidova	obim (m)	površina (m2)
101	DNEVNA SOBA I TRPEZARIJA	parket	disperzivna boja	16.80	17.41./16.89
102	KUHINJA	keramika	keramika/disperzivna boja	7.59	4.08.4.44
103	KUPATILO	keramika	keramika	9.04	4.26.4.13
104	TERASA	keramika	završni malter (silikonski)	6.12	2.24.0.17
	UKUPNO			39.55	28.49/27.63
J1.3 JEDNOSOBAN STAN					
br.	PROSTORIJA	obrada podova	obrada zidova	obim (m)	površina (m2)
101	HODNIK	parket	disperzivna boja	6.55	4.27.4.14
102	DNEVNA SOBA I TRPEZARIJA	parket	disperzivna boja	15.75	19.35./18.77
103	KUHINJA	keramika	keramika/disperzivna boja	6.60	4.39.4.22
104	SPAVAĆA SOBA	parket	disperzivna boja	12.30	9.21.8.93
105	KUPATILO	keramika	keramika	8.87	3.92.0.80
106	TERASA	keramika	završni malter (silikonski)	6.12	2.21.0.14
	UKUPNO			56.19	43.31/42.00
J2.3 JEDNOSOBAN STAN					
br.	PROSTORIJA	obrada podova	obrada zidova	obim (m)	površina (m2)
101	HODNIK	parket	disperzivna boja	6.55	4.27.4.14
102	DNEVNA SOBA I TRPEZARIJA	parket	disperzivna boja	15.75	19.35./18.77
103	KUHINJA	keramika	keramika/disperzivna boja	6.60	4.39.4.22
104	SPAVAĆA SOBA	parket	disperzivna boja	12.30	9.21.8.93
105	KUPATILO	keramika	keramika	8.87	3.92.0.80
106	TERASA	keramika	završni malter (silikonski)	6.12	2.21.0.14
	UKUPNO			56.19	43.31/42.00
J3.3 JEDNOSOBAN STAN					
br.	PROSTORIJA	obrada podova	obrada zidova	obim (m)	površina (m2)
101	HODNIK	parket	disperzivna boja	6.55	4.27.4.14
102	DNEVNA SOBA I TRPEZARIJA	parket	disperzivna boja	15.75	19.35./18.77
103	KUHINJA	keramika	keramika/disperzivna boja	6.60	4.39.4.22
104	SPAVAĆA SOBA	parket	disperzivna boja	12.30	9.21.8.93
105	KUPATILO	keramika	keramika	8.87	3.94.0.80
106	TERASA	keramika	završni malter (silikonski)	6.12	2.21.0.14
	UKUPNO			56.19	43.31/42.00
D1.3 DVOSOBAN STAN					
br.	PROSTORIJA	obrada podova	obrada zidova	obim (m)	površina (m2)
101	HODNIK	parket	disperzivna boja	13.70	8.01.6.32
102	DNEVNA SOBA I TRPEZARIJA	parket	disperzivna boja	18.30	21.43./20.79
103	KUHINJA	keramika	keramika/disperzivna boja	4.80	3.89.3.77
104	TERASA	keramika	završni malter (silikonski)	6.42	2.35.0.28
105	TOALET	keramika	keramika	6.80	2.64.0.56
106	SPAVAĆA SOBA	parket	disperzivna boja	13.80	10.34./10.03
107	SPAVAĆA SOBA	parket	disperzivna boja	12.70	9.90.9.60
108	KUPATILO	keramika	keramika	7.50	3.59.0.44
109	TERASA	keramika	završni malter (silikonski)	6.42	2.35.0.28
	UKUPNO			90.84	62.96/61.07
D2.3 DVOSOBAN STAN					
br.	PROSTORIJA	obrada podova	obrada zidova	obim (m)	površina (m2)
101	HODNIK	parket	disperzivna boja	14.10	6.83.6.63
102	DNEVNA SOBA I TRPEZARIJA	parket	disperzivna boja	18.78	22.72.22.04
103	KUHINJA	keramika	keramika/disperzivna boja	4.92	4.13.4.01
104	TERASA	keramika	završni malter (silikonski)	6.60	2.41.0.39
105	TOALET	keramika	keramika	7.00	2.76.0.68
106	SPAVAĆA SOBA	parket	disperzivna boja	14.00	10.81./10.49
107	SPAVAĆA SOBA	parket	disperzivna boja	13.10	10.62./10.30
108	KUPATILO	keramika	keramika	8.30	4.04./3.92
109	TERASA	keramika	završni malter (silikonski)	6.60	2.41.0.39
	UKUPNO			93.44	66.85/64.85
D3.3 DVOSOBAN STAN					
br.	PROSTORIJA	obrada podova	obrada zidova	obim (m)	površina (m2)
101	HODNIK	parket	disperzivna boja	9.10	4.68.4.54
102	DNEVNA SOBA I TRPEZARIJA	parket	disperzivna boja	17.05	21.37./20.73
103	KUHINJA	keramika	keramika/disperzivna boja	8.35	5.03.4.88
104	TOALET	keramika	keramika	5.70	1.87./1.82
105	DEČIJA SOBA	parket	disperzivna boja	5.80	1.98./1.92
106	SPAVAĆA SOBA	parket	disperzivna boja	13.70	11.20./10.86
107	SPAVAĆA SOBA	parket	disperzivna boja	15.40	14.26./13.83
108	KUPATILO	keramika	keramika	8.40	4.24.4.11
109	TERASA	keramika	završni malter (silikonski)	6.42	2.21.0.14
	UKUPNO			89.62	66.94/64.93

LEGENDA SIMBOLA I OZNAKA

OZNAKA	OPIS	OPIS	OZNAKA
	armiran beton	granica urbanističke parcele	
	zidani zid	građevinska linija	
	termoizolacija		

NAPOMENE

SVE KOTE SU DATE U CENTIMETRIMA (DUŽINSKE) I METRIMA (VISINSKE), A POVRŠINE U M².
KOD ZIDOVA KOTIRANA JE NJIHOVA BRUTO KONSTRUKCIJA, OBRADA NIJE PRIKAZANA.
SVE MJERE ZA IZRADU VRATA, PROZORA PROVJERITI NA LICU MJESTA.
POVRŠINE STEPENIŠTA PREDSTAVLJAJU HORIZONTALNU PROJEKCIJU PODESTA I GAZIŠTA.
PARAPET PROZORA JE MJEREN OD KOTE MEĐUSPRATNE KONSTRUKCIJE.
DIMENZIJE VRATA SU MJERENE OD GOTOVE KOTE PODA DO BETONSKOG NADVratnika.
ZIDOVI KUHINJE SU OBLOŽENI KERAMIČKIM PLOČICAMA DO VISINE OD 1.5 M I IZNOSNI NA GOTOVU KOTU PODA, A IZNAD TOGA SU MALTERISANI.

PREGLED POVRŠINA

UKUPNO BRUTO POVRŠINA ETAŽE	480.16 m²
UKUPNO NETO POVRŠINA ETAŽE	411.61 m²
UKUPNO BRUTO POVRŠINA OBJEKTA	2 400.80 m²
UKUPNO NETO POVRŠINA OBJEKTA	2 075.13 m²
INDEKS IZGRAĐENOSTI = 1,45	MAKSIMALNA DOZVOLJENA BRGP = 2 402.21 m²
INDEKS ZAUZETOSTI = 0,29	MAKSIMALNA DOZVOLJENA POVRŠINA POD OBJEKTOM = 480, 42 m²
POVRŠINA DIJELA URBANISTIČKE PARCELE (UP 42)	1.656,71 m²

SJEVER

PROJEKTANT:
STUDIO PROJECT d.o.o.
Danilovgrad, Crna Gora

INVESTITOR:
IGP FIDIJA d.o.o.

Objekat:	Višeporodično stanovanje sa djelatnostima	Lokacija:	Do UP 42, sastoji se od katastarskih parcela 48322, 48303, 48304, 48305, 48306, 48311, 48312, 48313, 48314, 48362, 48292/2,Ul.a Tiberijana zapadna Ul.Stara Varoš – Izmjene i dopune, Podgorica
Glavni inženjer	Dušan Jelovac, spec. sci. arh. br. lic. UPI 101/2175-210/2	Vrsta tehničke dokumentacije:	GLAVNI PROJEKAT
		Oznaka projekta:	63/19
Odgovorni inženjer:	Dušan Jelovac, spec. sci. arh. br. lic. UPI 101/2175-210/2	Broj tehničke dokumentacije:	ARHITEKTURA
		Razmjera:	R=1:50
Saradnik:	Arh. Miloš Četojić, dipl. inž. Arh. Miroslav Tatar, dipl. inž. Arh. Nataša Crnović, dipl. inž.	Prilog:	OSNOVA 3.SPRATA
		Br. priloga:	A.01.2.6.
Datum izrade i M.P	April, 2019. godine	Br. strane:	
		Datum revizije	